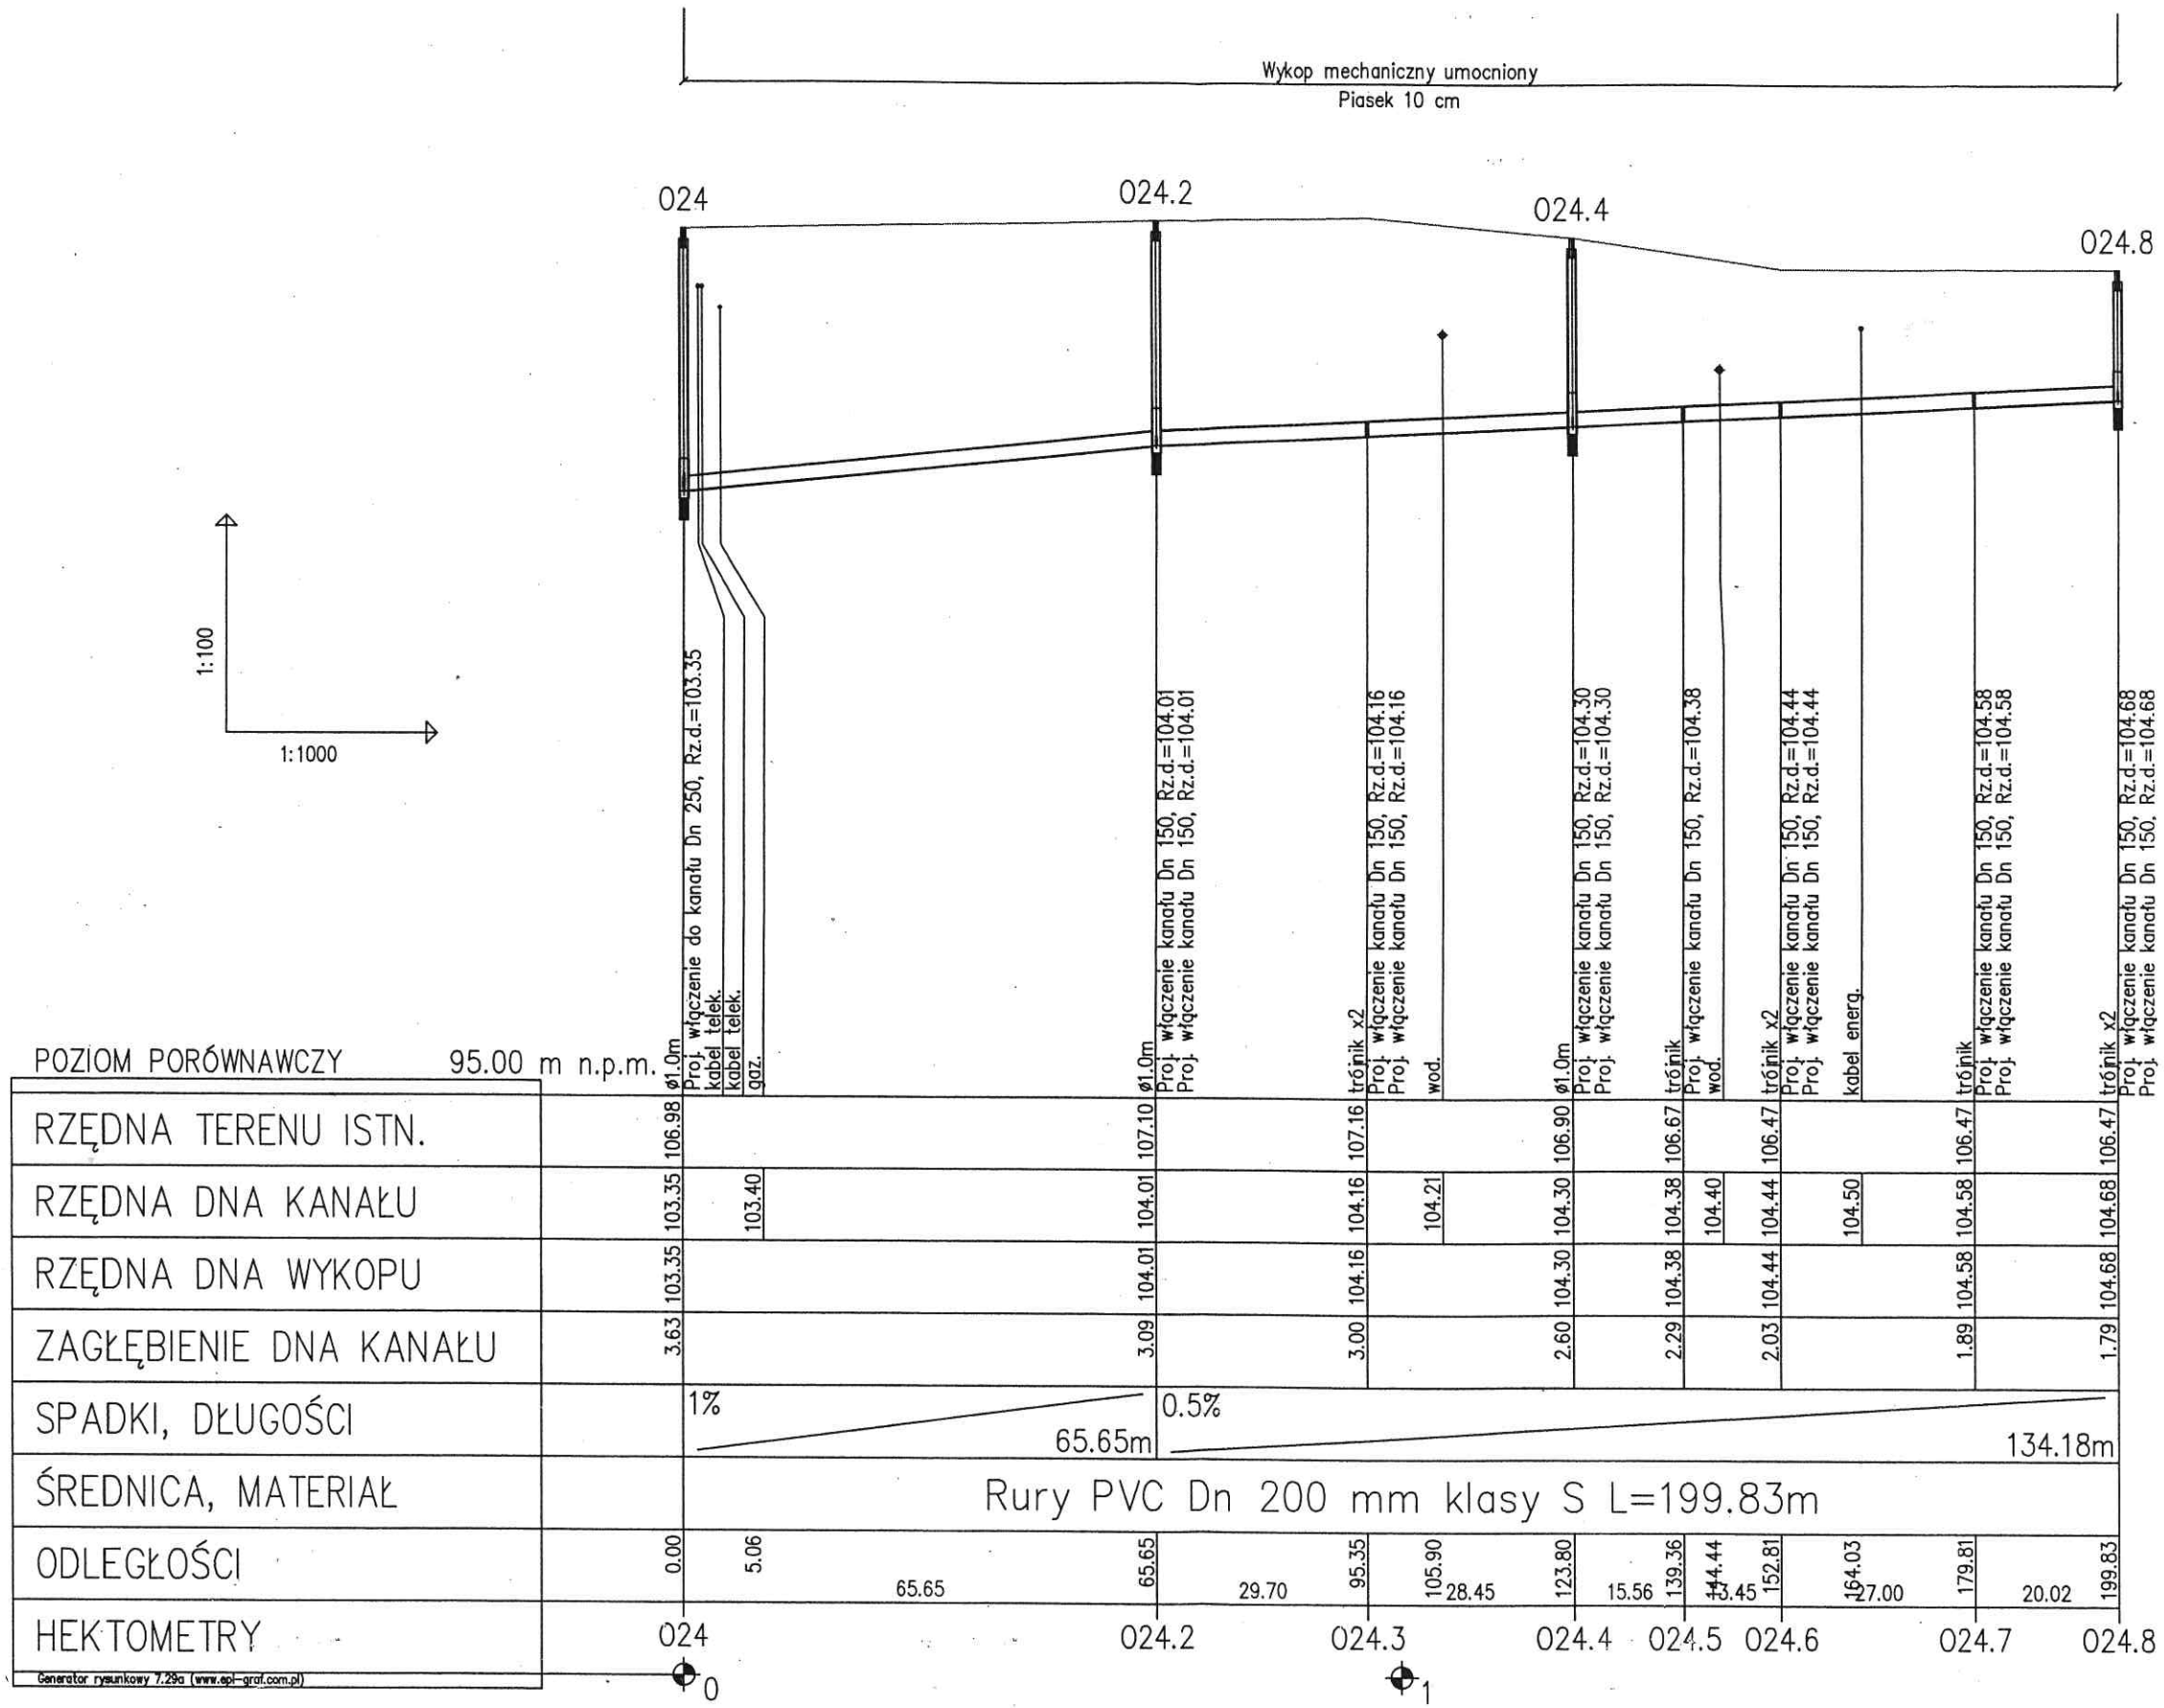

ZAKŁAD OBSŁUGI INWESTYCJI "KOMPLEX-BUD"
11-500 Giżycko, ul. Pocztowa 5, tel./fax. (0 87) 28 50 13

Tytuł opracowania	Budowa sieci kanalizacji sanitarnej w systemie mieszanym grawitacyjnym i ciśnieniowym w miejscowości Teodorowo, Laskowiec - LASKOWIEC
Obiekt	**Zlewnia przepompowni PL 3** **Profil podłużny kanalizacji sanitarnej O 24 - O 24.8**
Nr rys.	66
Inwestor	Gmina Rzekuń z siedzibą w Rzekuniu 07-411 Rzekuń, ul. Kościuszki 33
Skala	1:100/1:1000
Branża	S
Stadium	P.T.
Projektant:	mgr inż. Marta Skarżyńska-Słańczyk upr. Nr SUW-0179
Sprawdził:	mgr inż. Jan Giedziuszewicz upr. Nr WAM/0024/PWOS/03
Data	19-05-2014