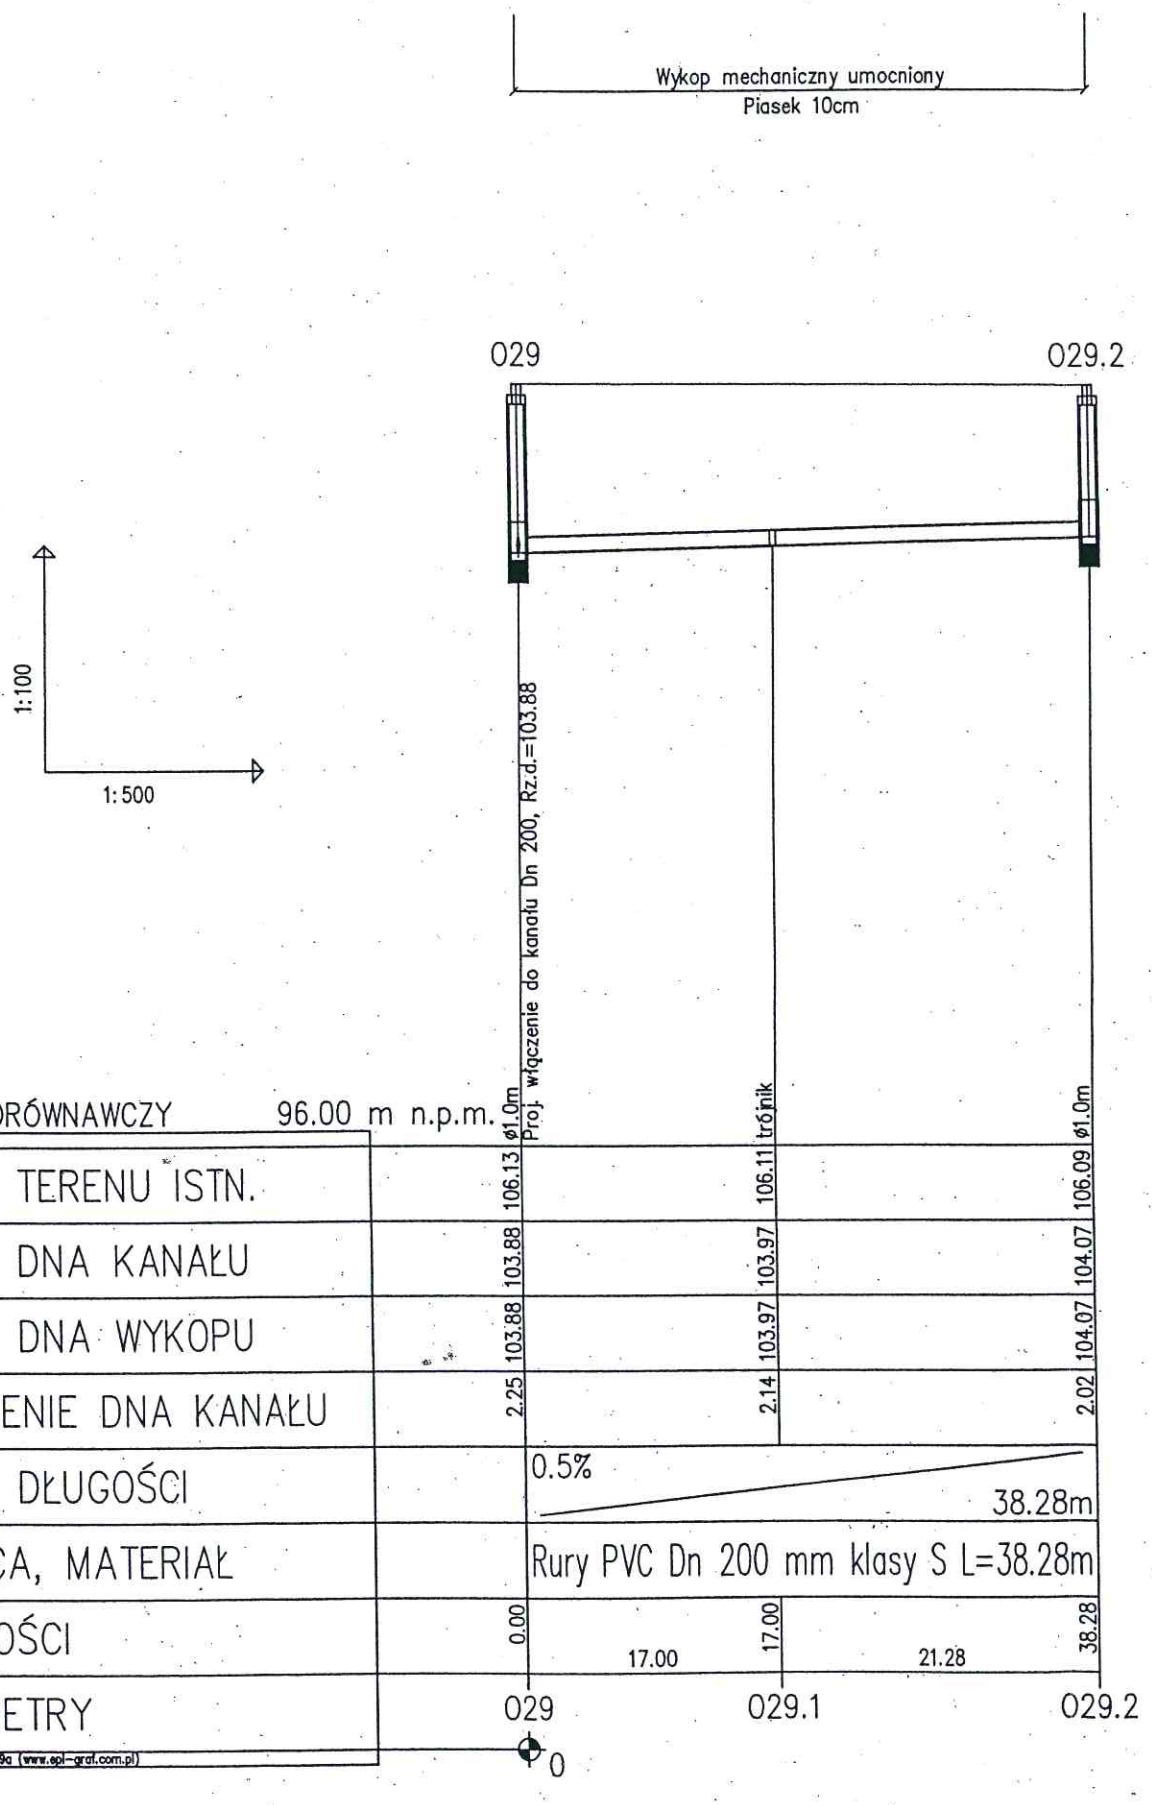

ZAKŁAD OBSŁUGI INWESTYCJI "KOMPLEX-BUD"
11-500 Giżycko, ul. Pocztowa 5, tel./fax. (0 87) 28 50 13

Tytuł opracowania	Budowa sieci kanalizacji sanitarnej w systemie mieszanym grawitacyjnym i ciśnieniowym w miejscowości Teodorowo, Laskowiec - LASKOWIEC
Obiekt	**Zlewnia przepompowni PL 3** **Profil podłużny kanalizacji sanitarnej O29 - O29.2**
Inwestor	Gmina Rzekuń z siedzibą w Rzekuniu 07-411 Rzekuń, ul. Kościuszki 33
Branża: S	Stadium: P.T.
	Projektant: mgr inż. Marta Skarżyńska-Stańczyk upr. Nr SUW/31/91
	Sprawdził: mgr inż. Jan Giedziuszewicz upr. Nr WAM/0026/PWOS/98
Nr rys.	44 a
Skala	1:100/1:1000
Data	19-05-2014